



CONVENI ENTRE L'AJUNTAMENT DE LA JONQUERA I EDISTRIBUCIÓN REDES DIGITALES SLU DE CONCESSIÓ ADMINISTRATIVA D'UNA PORCIÓ DE PARECEL·LA DE DOMINI PÚBLIC A L'AVINGUDA PAÏSOS CATALANS NÚM. 30 DE LA JONQUERA, PER A LA INSTAL·LACIÓ D'UN CENTRE DE REPARTIMENT DE MITJA TENSIÓ AMB NÚMERO 71244.

REUNITS

D'una part, la Il.lm. Alcaldessa la Sra. Sònia Martínez Juli en nom i representació de l'**AJUNTAMENT DE LA JONQUERA** amb domicili a Plaça de l'Ajuntament núm.4 i NIF P1709300F.

I de l'altra, **EDISTRIBUCIÓN REDES DIGITALES S.L. Unipersonal**, amb NIF núm. B-82846817, com a empresa distribuïdora d'energia elèctrica, amb domicili, a l'efecte del present contracte, a Madrid, Ribera del Loira núm.60, i en el seu nom i representació el Sr. ANGEL RODENAS MONTEAGUDO i el Sr. FERNANDO TELLO GUILLAMON, en qualitat d'apoderats, amb les facultats suficients per aquest atorgament segons resulta de l'escriptura autoritzada pel Notari de Madrid, D. del Río en data 3 de juliol de 2012, núm. 1344 del seu protocol.

El Sr. secretari-interventor accidental de la Corporació, actua en qualitat de fedatari públic en la formalització del present conveni en aplicació de l'article 3.2.i) del RD 128/2018, de 16 de març.

Ambdues parts es reconeixen la capacitat legal necessària per convenir i obligar-se, i de comú acord

MANIFESTEN

1r. Que l'AJUNTAMENT DE LA JONQUERA, és propietari en ple dret de la finca situada a l'avinguda Països Catalans núm. 30, referència cadastral 0546202DG9904N0002BM, d'aquest terme municipal.

2n. Que EDISTRIBUCIÓN REDES DIGITALES SLU, amb l'objectiu de millorar la qualitat del subministrament elèctric als serveis auxiliars del túnel del Pertús de la Línia de Molta Alta Tensió Subterrània, projecta instal·lar un nou centre de repartiment de de Mitja Tensió tipus caseta prefabricada amb número 71244, integrat a la tanca de la parcel·la municipal de l'avinguda Països Catalans núm.30 i just al costat del centre de distribució ja existent número EM58205.

L'emplaçament s'indica al plànol que s'adjunta.



3r. Per aquests motius, ambdues parts consideren convenient la formalització de la col·laboració establint un marc d'actuació al qual s'adaptin les successives accions que esportin a terme en aquest sentint.

Amb aquesta finalitat, ambdues parts acorden la formalització del present conveni, de conformitat amb les següents:

CLÀUSULES

PRIMERA.- L'AJUNTAMENT DE LA JONQUERA atorga a EDISTRIBUCIÓN REDES DIGITALES SLU, o a qui en un futur podés substituir-la, un permís d'ocupació temporal, pel termini indicat en la clàusula onzena d'una porció de sòl a l'Avinguda Països Catalans núm.30, d'una superfície aproximada de 3,85 m² per a la col·locació tots els elements propis d'un centre de transformació, incloent-hi els transformadors i els senyals d'identificació, localització i seguretat que s'estimin necessaris, i a poder-hi realitzar les obres de conservació, manteniment, reparació, adaptació i modificació que estimi necessàries sense incrementar la superfície i que siguin imposades per les necessitats del servei.

Així mateix, l'AJUNTAMENT autoritza les entrades i sortides dels cables d'alta i baixa tensió, subterranis que alimenten l'esmentat centre i que en derivin, per al normal desenvolupament de la xarxa des del límit de la finca de la seva propietat fins al local on es troba instal·lat l'esmentat centre, d'acord amb el traçat indicat en el plànol que signat per les parts s'uneix a aquest contracte per formar-ne part del mateix i podent utilitzar els mitjans necessaris per dur-ho a terme.

SEGONA.- L'AJUNTAMENT DE LA JONQUERA, conservarà la titularitat i ple domini del terreny esmentat a l'expositiu Primer d'aquest Conveni, cedint a EDISTRIBUCIÓN REDES DIGITALES SLU, el seu lliure ús i gaudi de la part ocupada per les instal·lacions.

Les instal·lacions existents a l'interior de l'esmentat centre de transformació seran de l'exclusiva propietat d'EDISTRIBUCIÓN REDES DIGITALES SLU, la qual podrà disposar-ne dins i per a la seva xarxa de distribució, i n'assumirà la seva conservació, manteniment i reparació. EDISTRIBUCIÓN REDES DIGITALES SLU es farà càrrec de la conservació, reparació i manteniment de l'accés, l'interior i envoltant de la caseta i dels desperfectes que es puguin ocasionar en l'obra civil i les instal·lacions existents deguts als treballs executats per aquesta.

TERCERA.- Pel present Conveni, i d'acord amb el que disposa la Ley 24/2013, de 26 de desembre, del Sector Elèctric, l'AJUNTAMENT DE LA JONQUERA, atorga un permís d'ocupació temporal de pas subterrani pel servei d'energia elèctrica, sobre el terreny de la seva propietat relacionat en l'expositiu Primer, amb l'abast i contingut previstos en la normativa especial que ho regula, i en benefici de les instal·lacions objecte d'aquest conveni.



QUARTA.- Amb la finalitat de garantir el normal funcionament del centre de transformació l'AJUNTAMENT DE LA JONQUERA, autoritza a EDISTRIBUCIÓN REDES DIGITALES SLU, per a que el personal EDISTRIBUCIÓN REDES DIGITALES SLU, o a qui en un futur podés substituir-la i al de les empreses col·laboradores acreditades a l'efecte, tingui accés lliure i directe al centre de transformació i altres instal·lacions elèctriques de la seva propietat, en tot moment i durant les 24 hores del dia.

El lliure accés a les instal·lacions es realitzarà sense necessitat d'una autorització específica en cada cas, preveient-se tant pels vehicles com pel personal indicat en el paràgraf anterior a l'efecte i amb l'objecte de:

a) Que pugui realitzar les obres de conservació, manteniment, reparació, adaptació i/o modificació que siguin necessàries i/o vinguin imposades per les necessitats del servei, en les instal·lacions existents en el subsol, així com dels cables d'alta i baixa tensió que alimentin al centre i que es derivin del mateix.

b) Pugui procedir a la substitució dels elements, instal·lacions i aparellatge en l'esmentat centre, inclosos els transformadors, així com dels cables aeris i/o subterranis que entrin i/o surtin del mateix, realitzant al efecte quines operacions i treballs siguin necessaris.

En el supòsit que les obres descrites anteriorment, comportin l'obertura de rases o afectin a elements urbanístics, caldrà tramitar, amb caràcter previ, la preceptiva autorització municipal i un cop finalitzades les obres reposar el paviment o els elements urbanístics afectats al seu estat inicial.

CINQUENA.- L'AJUNTAMENT DE LA JONQUERA, consignarà l'existència i l'íntegre contingut del present document i les servituds constituïdes en qualsevol altre contracte o escriptura pública que pugui concertar amb tercers i que afectés la propietat, l'ús i gaudi de l'esmentada finca i imposarà als tercers que puguin adquirir qualsevol d'aquests drets, el compromís de complir i respectar tots els pactes d'aquest conveni.

SISENA.- L'AJUNTAMENT DE LA JONQUERA autoritza a EDISTRIBUCIÓN REDES DIGITALES SLU per a què, sense mitjançant cap contraprestació i prèvia comunicació, pugui cedir-ne els drets i obligacions dimanants d'aquests pactes a favor d'una altra entitat dedicada a la distribució d'energia elèctrica com a conseqüència de fusions o concertacions en el sector.

SETENA.- L'objectiu de l'ocupació temporal és als efectes de que mentre hi hagi usuaris EDISTRIBUCIÓN REDES DIGITALES S.L.U. pugui subministrar energia elèctrica segons es reflecteix en l'expositiu Segon.

VUITENA.- L'empresa EDISTRIBUCIÓN REDES DIGITALES S.L.U. respondrà del danys i perjudicis directes o indirectes o qualsevol altre reclamació derivats de l'ocupació objecte del present conveni. A tal efecte EDISTRIBUCIÓN REDES



DIGITALES S.L.U ja disposa de la corresponent pòlissa d'assegurances respecte de la seva activitat de Distribució d'energia elèctrica.

NOVENA.- La societat EDISTRIBUCIÓN REDES DIGITALES SLU s'obliga a executar la instal·lació electromecànica d'electrificació del sector La Campa, amb un cost d'electrificació de 40.929,75 euros més IVA, segons consta en l'estudi ref. AGIR001 0000418109-2 presentat a l'Ajuntament en data 04 de març de 2022, registre d'entrada E2022000886.

Dites obres no requeriran d'autorització municipal, podent EDISTRIBUCIÓN REDES DIGITALES SLU efectuar-les directament, havent d'acordar-se l'inici d'aquestes amb els serveis tècnics municipals, amb l'objectiu de coordinar l'execució de l'obra civil i l'estesa i el connexionat.

DESENA.- Ambdues parts desitgen que aquest document tingui el mateix valor i força d'una escriptura pública, sense perjudici que, a petició de qualsevol de les dues parts, es pugui elevar a aquesta consideració, essent les despeses de la formalització a càrrec de EDISTRIBUCIÓN REDES DIGITALES S.L.U.

ONZENA.- La vigència d'aquest Conveni s'estableix des de la data de la seva signatura i per un termini de 50 anys segons disposa l'article 61.c) del Decret 336/1988, de 17 d'octubre, pel qual s'aprova el Reglament del patrimoni dels ens locals, i sempre i quan durant aquest termini el servei de distribució elèctrica es presti efectivament.

No obstant, si el centre transformador objecte de la present concessió s'utilitza de manera inherent a l'afectació destinada a dotar serveis bàsics, els quals es mantenen mentre desenvolupin una funció d'infraestructures de servei, podrà romandre de manera indefinida, sempre i quan, es mantingui o existeixi la necessitat de distribució d'energia elèctrica.

DOTZENA.- El cessament de l'ús privatiu del bé de domini públic objecte d'aquest conveni per motius imputables a l'AJUNTAMENT DE LA JONQUERA així com l'extinció per decisió administrativa o judicial que declari la nul·litat del conveni, generarà en favor de EDISTRIBUCIÓN REDES DIGITALES SLU dret a les indemnitzacions a càrrec de l'AJUNTAMENT que siguin procedents, si això comporta haver de desplaçar la instal·lació a un altre indret o, en el seu cas, el pagament de qualsevol sanció que pugui imposar l'Administració competent a EDISTRIBUCIÓN.

En cas d'extinció per expiració del termini establert a la clàusula onzena i per qualsevol altra causa no imputable a EDISTRIBUCIÓN REDES DIGITALES SLU, i en la mesura que hi hagi consumidors connectats a les instal·lacions objecte d'aquesta cessió d'ús, l'AJUNTAMENT DE LA JONQUERA es compromet a atorgar a EDISTRIBUCIÓN el títol habilitant que correspongui per seguir mantenint l'ocupació actual d'acord amb la finalitat fins ara existent, als efectes de seguir desenvolupant l'activitat de distribució d'energia elèctrica de conformitat amb la Llei 24/2013, de 26 de desembre, del sector elèctric, i les disposicions normatives que la desenvolupen.



TRETZENA.- En cas d'incompliment de les obligacions o compromisos assumits per part d'alguna de les parts signants, la part que es consideri lesionada notificarà a la part incomplidora un requeriment perquè compleixi en un termini de 5 dies on constin les obligacions o compromisos que es consideren incomplerts.

Si transcorregut el termini indicat en el requeriment continués l'incompliment, la part que hagi fet el requeriment notificarà a l'altra part la concurrència de la causa de resolució i s'entendrà resolt el conveni.

Les conseqüències per incompliment de les obligacions i compromisos assumits per cada part serà l'extinció del conveni i en cap cas meritara indemnitzacions per danys i perjudicis.

CATORZENA.- El present conveni es pot extingir per les causes següents:

- a) Per realització del seu objecte o expiració del seu termini, sense que s'hagi acordat la pròrroga del mateix.
- b) Per mutu acord de les parts, que s'instrumentarà per escrit.
- c) Per incompliment de qualsevol de les parts de les obligacions o compromisos assumits en el conveni, d'acord amb el que s'especifica en el punt anterior.
- d) Per impossibilitat sobrevinguda, legal o material, de donar compliment als pactes.
- e) Per decisió judicial declaratòria de la nul·litat del conveni
- f) Per a qualsevol altre causa admissible en dret.

QUINZENA.- Que qualsevol modificació que ambdues parts vulgui introduir en el present conveni s'acordarà de forma unànime.

Perquè tingui validesa, qualsevol modificació que alteri el contingut del present conveni haurà de ser expressada de mutu acord per ambdues parts, en un document que s'adjuntarà al present conveni i en formarà part a tots els efectes.

SETZENA.- El present conveni tindrà caràcter administratiu i obligarà a les parts signatàries de conformitat amb les previsions acordades i, en allò no previst específicament, es regirà per la Llei 40/2015, d' 1 d'octubre, de Règim Jurídic del Sector Públic, per la legislació bàsica en matèria de procediment administratiu i règim jurídic de les administracions públiques, per tot allò establert al capítol II del Títol IX de la Llei 26/2010, de 3 d'agost, de règim jurídic i de procediment de les administracions públiques de Catalunya, i per la resta de la normativa que sigui materialment aplicable a l'objecte del conveni.

DISSETENA.- El present Conveni té naturalesa administrativa, les discrepàncies que puguin sorgir de la seva execució seran resoltes per mutu acord de les parts.

Els conflictes derivats de l'aplicació d'aquest conveni són competència dels òrgans de l'ordre jurisdiccional contenciós administratiu de Girona, segons allò disposat en la Llei 29/1998, de 13 de juliol, reguladora de la Jurisdicció Contenciosa Administrativa.



Ajuntament de
LA JONQUERA

DIVUITENA.- Ambdues parts s'obliguen a complir amb les prescripcions que es prevegin a la normativa vigent en matèria de protecció de les persones físiques pel que fa al tractament de dades personals i a la lliure circulació d'aquestes dades i, en especial, les contingudes a l'article 81 del REGLAMENT (UE) 2016/679 del Parlament Europeu i del Consell de 27 d'abril de 2016, relatiu a la protecció de les persones físiques en el que respecta al tractament de dades personals i a la lliure circulació d'aquestes dades i pel que es deroga la Directiva 95/46/CE (Reglament de Protecció de dades), pel qual l'encarregat del tractament ha d'oferir suficients garanties en allò referent a coneixements especialitzats, fiabilitat i recursos, per l'aplicació de mesures tècniques i organitzatives que compleixin els requisits del Reglament, inclosa la seguretat del tractaments.

Ambdues parts hauran d'acreditar que compleixen amb la normativa vigent en matèria de protecció de dades personals haurà de presentar l'adhesió de l'encarregat al codi de conducta aprovat, una certificació que demostrï el compliment de les obligacions per part del responsable, o qualsevol altre mecanisme que justifiqui el compliment d'aquesta normativa.

DINOVENA.- Per tal de donar compliment al que disposa l'article 14 i la disposició addicional novena de la Llei 19/2014, de 29 de desembre de transparència, accés a la informació i bon govern (LTAIPBG), l'Ajuntament informarà al registre de convenis de col·laboració i cooperació de la Generalitat i remetrà al Portal de Transparència la informació del present conveni.

I per tal que així consti, signen electrònicament aquest conveni.

Per l'Ajuntament,


El secretari accidental,

Per EDISTRIBUCIÓN REDES DIGITALES SL,




Ajuntament de
LA JONQUERA

Annex 1: Plànol de l'emplaçament.

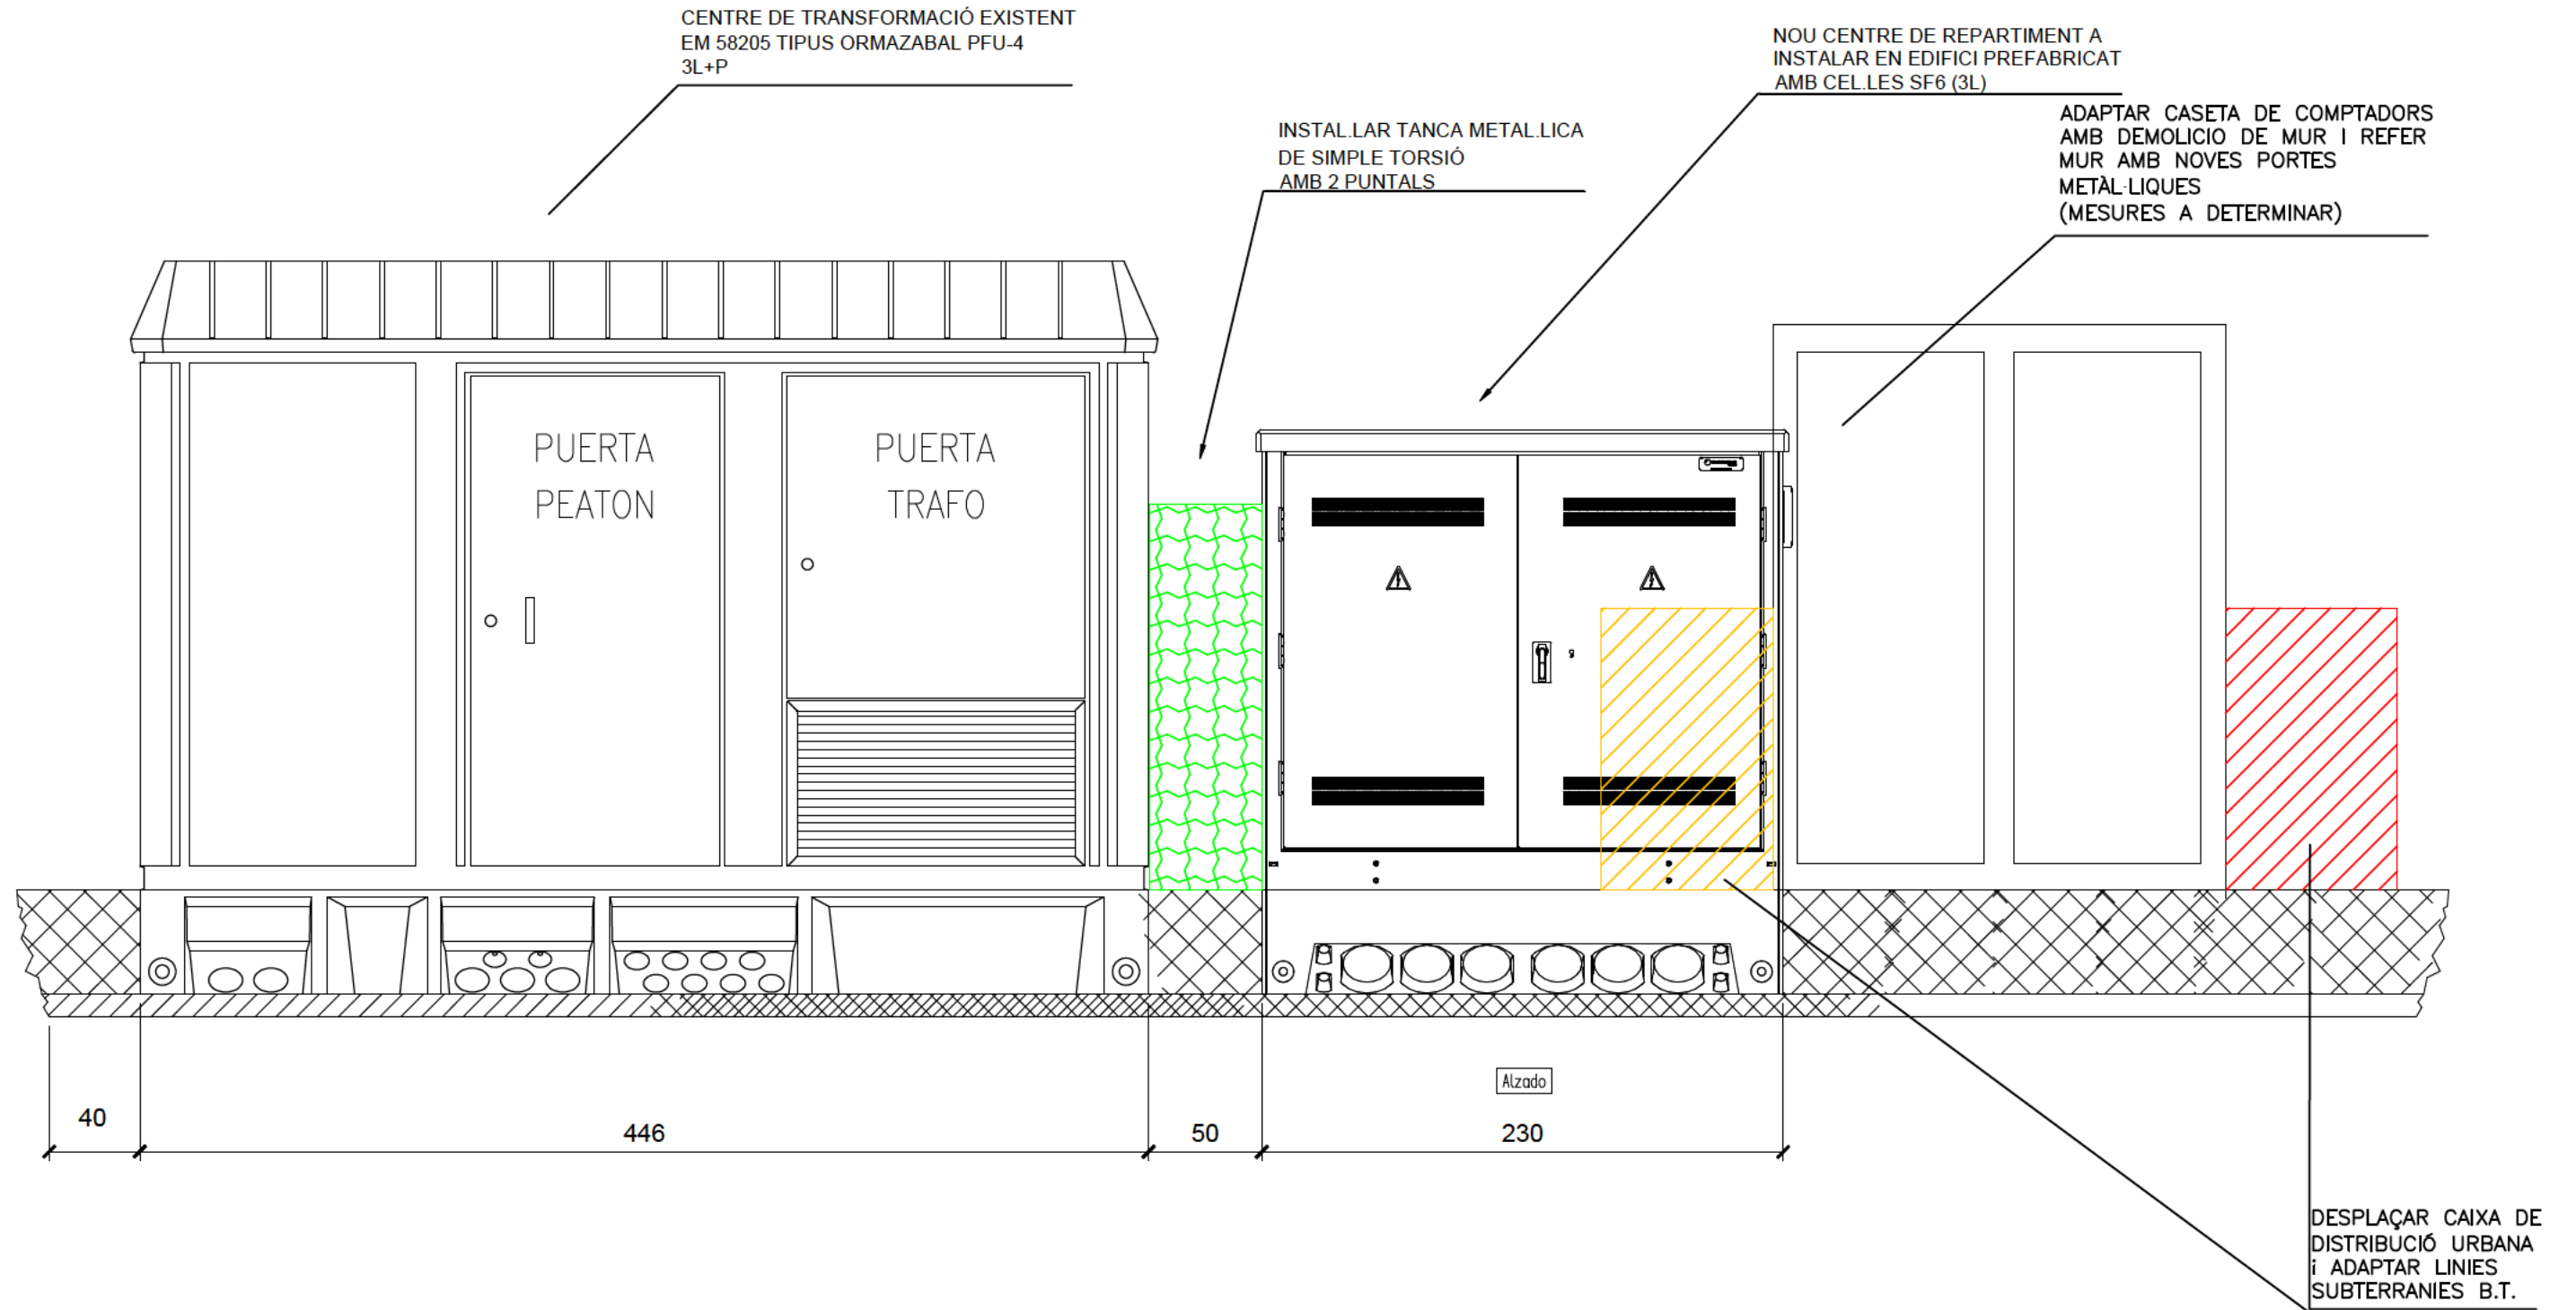

NOVA LÍNIA SUBTERRÀNIA M.T. A 25KV "JONQUERA2" DES DE NOU CENTRE DE REPARTIMENT 71244 FINS A FUTUR CM 71245 (FASE 1)

	Nº SCE: 9027504	ETRS-89 UTM 31-N	Línia MT:
	Nº Expedient: 0000301203	X: 490275 Y: 4694625	JONQUERA2 A 25KV
	Sol.licitant: RED ELECTRICA DE ESPAÑA, S.A.U.		Escala:
	T.M. DE LA JONQUERA		1/30
Data: FEBRER-2022	CENTRE DE REPARTIMENT CR71244		Nº Plànol: 1

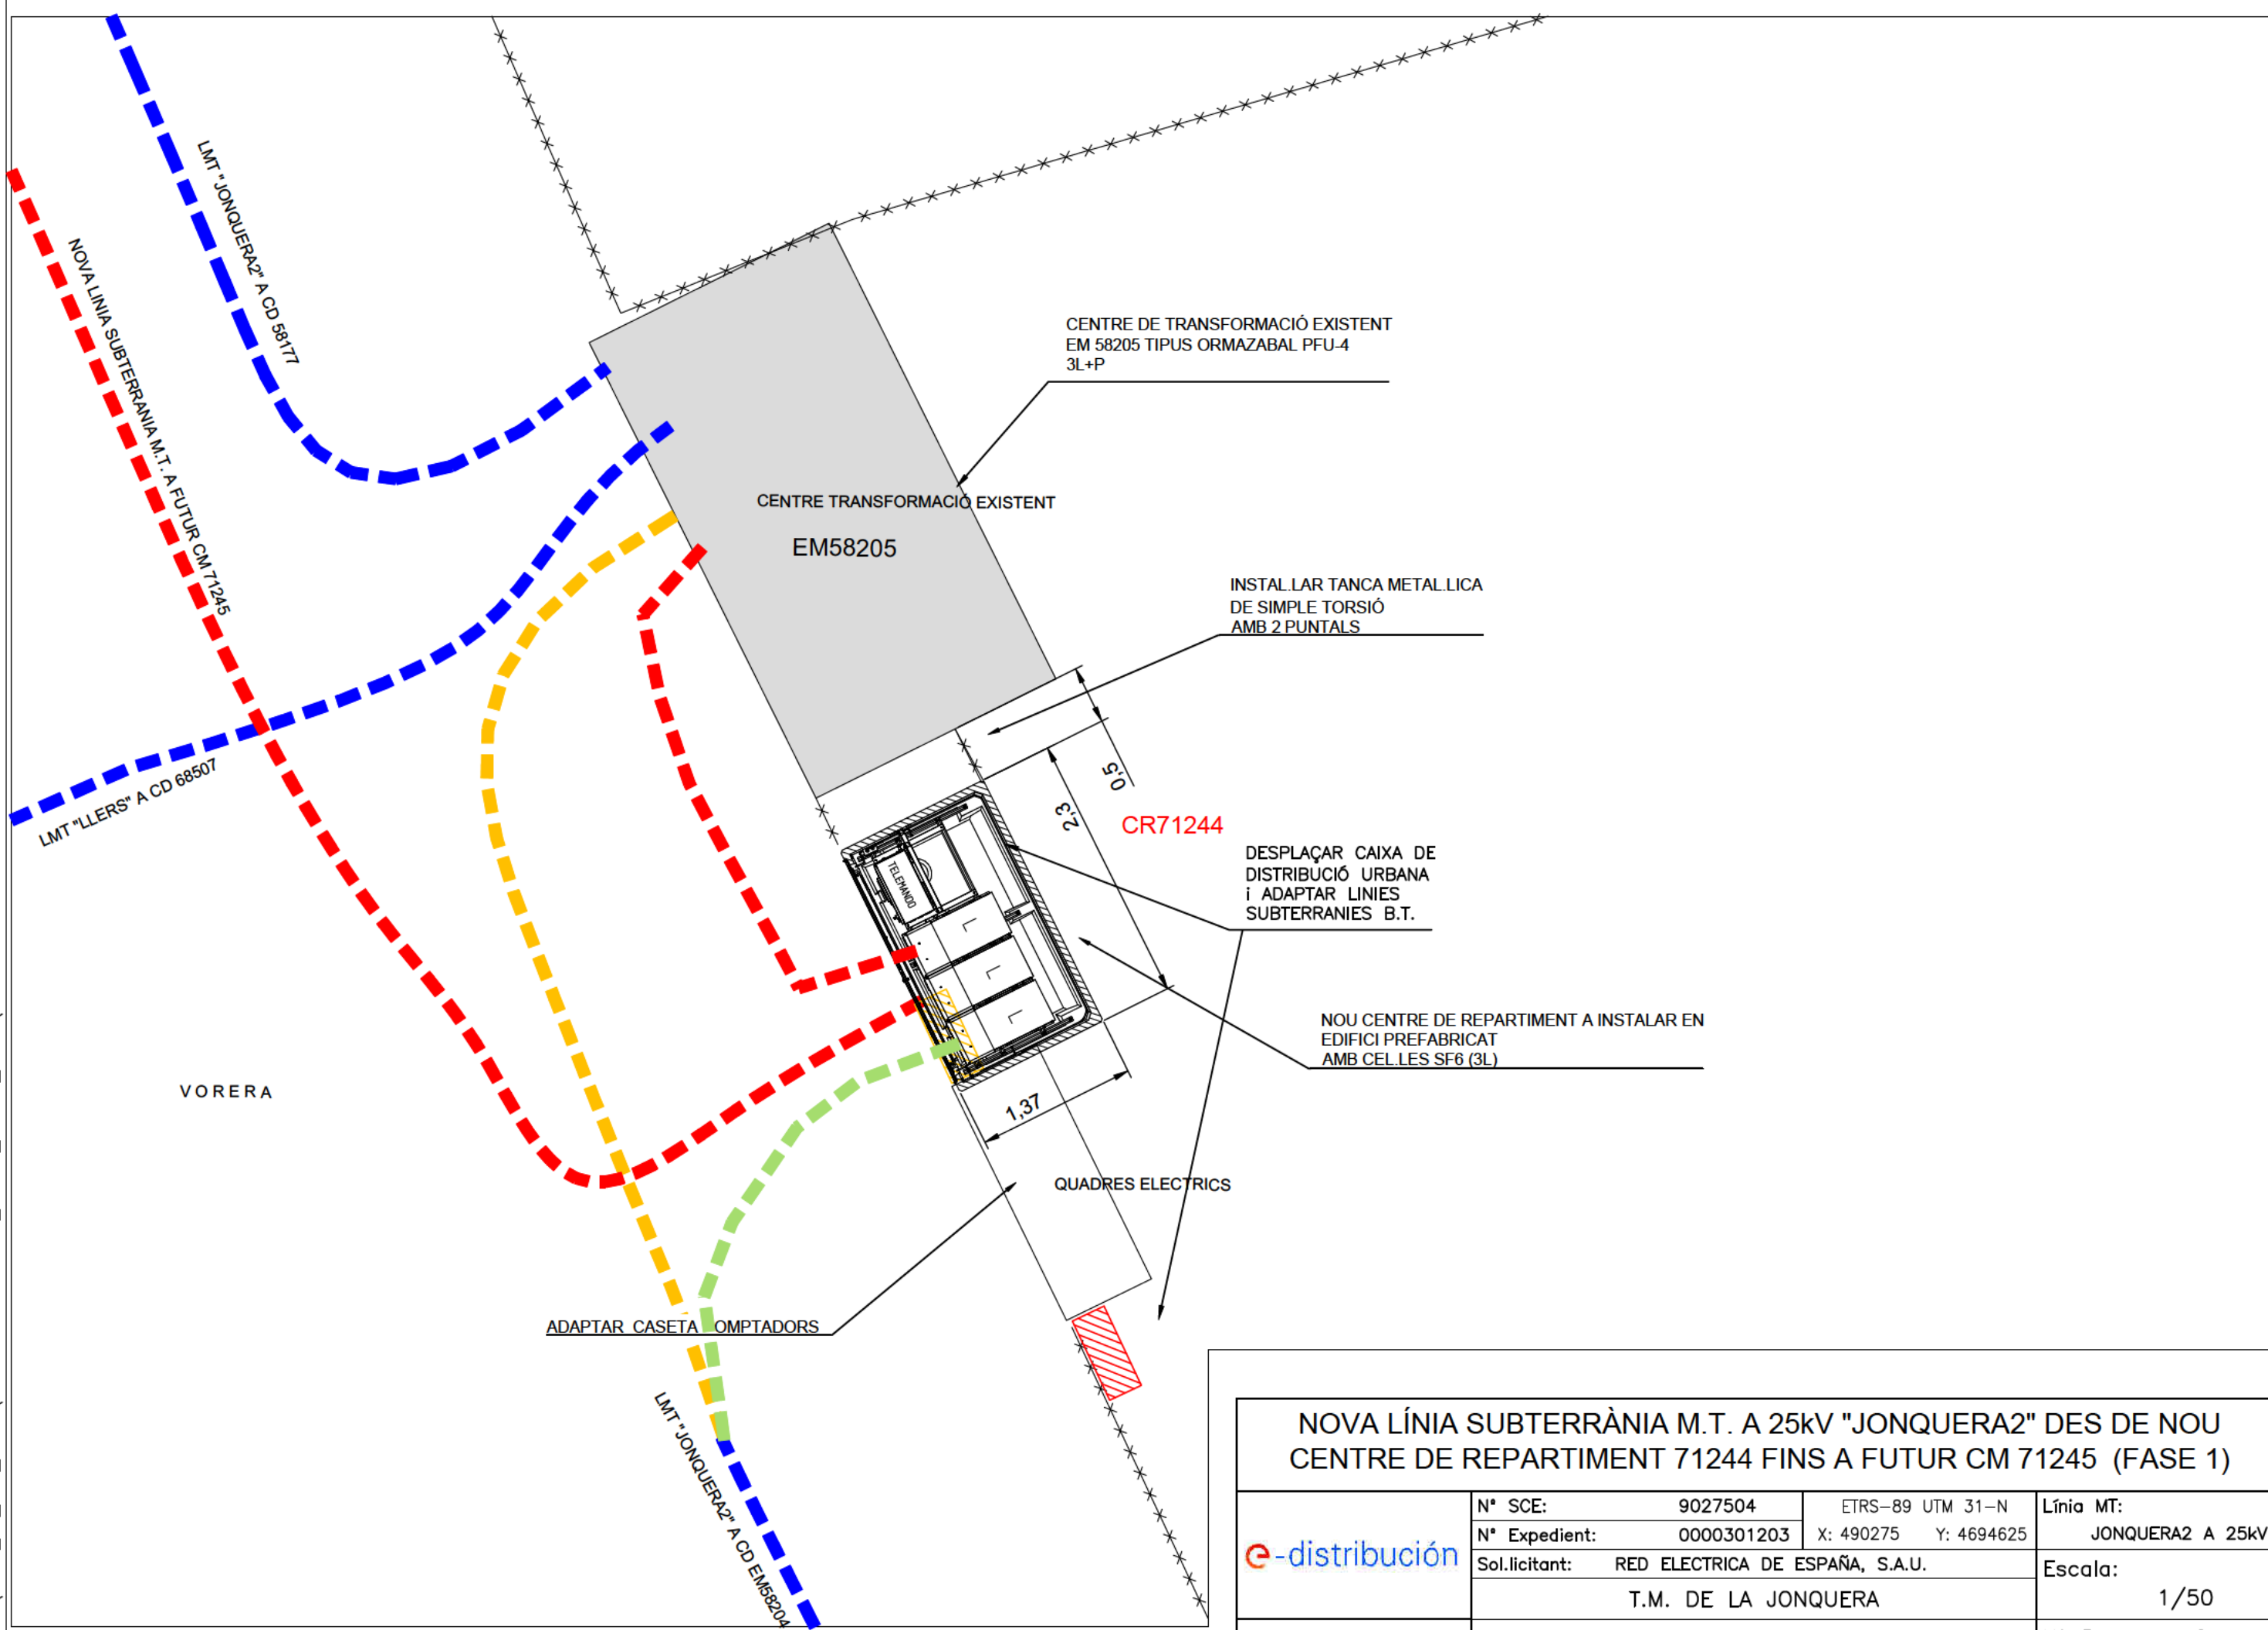

NOVA LÍNIA SUBTERRÀNIA M.T. A 25kV "JONQUERA2" DES DE NOU CENTRE DE REPARTIMENT 71244 FINS A FUTUR CM 71245 (FASE 1)			
	Nº SCE:	9027504	ETRS-89 UTM 31-N
	Nº Expedient:	0000301203	X: 490275 Y: 4694625
	Sol·licitant:	RED ELÈCTRICA DE ESPAÑA, S.A.U.	
	T.M. DE LA JONQUERA		Línia MT: JONQUERA2 A 25kV
	EMPLAÇAMENT CENTRE REPARTIMENT		Escala: 1/50
Data:	FEBRER-2022		Nº Plànol: 2